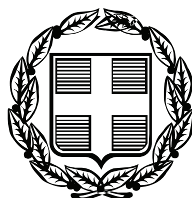


ΕΦΗΜΕΡΙΣ ΤΗΣ ΚΥΒΕΡΝΗΣΕΩΣ

ΤΗΣ ΕΛΛΗΝΙΚΗΣ ΔΗΜΟΚΡΑΤΙΑΣ

ΤΕΥΧΟΣ ΤΕΤΑΡΤΟ **Αρ. Φύλλου 528**

6 Οκτωβρίου 2010

ΠΕΡΙΕΧΟΜΕΝΑ

ΑΠΟΦΑΣΕΙΣ

ΑΠΟΦΑΣΕΙΣ

Αριθμ. 2947 (1)

Κήρυξη ως αναδασωτέας έκτασης εμβαδού 2,275 στρ. στη θέση «Αλωνάκια-Αρτικιές» περιφέρειας δήμου Μεγάρων Αττικής.

Ο ΓΕΝΙΚΟΣ ΓΡΑΜΜΑΤΕΑΣ ΠΕΡΙΦΕΡΕΙΑΣ ΑΤΤΙΚΗΣ

Έχοντας υπόψη:

1. Τις περί Διοικητικής Αποκέντρωσης διατάξεις του ν. 3200/1955, όπως τροποποιήθηκε μεταγενέστερα και ισχύει.
2. Τον Ν. 2503/97 «Διοίκηση, Οργάνωση Περιφέρειας κ.λπ.»
3. Την παρ. 3 του άρθ. 117 του Συντάγματος.
4. Τις διατάξεις των αρθρ. 41 παρ. 1 και 38 παρ1 του Ν. 998/79 «Περί προστασίας των δασών και δασικών εν γένει εκτάσεων της χώρας».
5. Τις υπ' αριθμ. 160417/1180/8-7-80 και 182447/3049/24-9-80 δ/γές Υπ. Γεωργίας.
6. Τη 1344/23.10.1985 απόφαση αναδασωτέας Νομάρχη Δυτ. Αττικής.
7. Την υπ' αριθμ. 3121/18.8.2010 πρόταση του Δασαρχείου Μεγάρων και τη σχετική εισήγηση της Δ/νσης Δασών Δυτ. Αττικής, αποφασίζουμε:

Κηρύσσουμε ως αναδασωτέα λόγω πυρκαγιάς, με σκοπό τη διατήρηση του χαρακτήρα του δάσους ώστε να αποκλεισθεί η διάθεση της για άλλο σκοπό, την έκταση δάσους εμβαδού δύο στρεμμάτων και διακοσίων εβδομήντα πέντε χιλιοστών του στρέμματος (2,275 στρεμ.) που βρίσκεται στη θέση «Αλωνάκια-Αρτικιές» περιφέρειας δήμου Μεγάρων Αττικής και προσδιορίζεται με στοιχεία 1, 2, 3, 4, 5, 6, 7, 8, 9, 10, 11, 12, 1 στο τοπ. διάγραμμα κλ. 1:1000, στον Ο/Φ 440_212 και στην πιν. Γ.Υ.Σ. 6441/3 κλ. 1:5000, τα οποία αποτελούν αναπόσπαστο μέρος της απόφασης αυτής και συνορεύει:

Ανατολικά: Με δάσος πεύκης (φυσική αναγέννηση).

Δυτικά: Με ρέμα, δασικό μονοπάτι και δάσος πεύκης (φυσική αναγέννηση).

Βόρεια: Με δάσος πεύκης (φυσική αναγέννηση), ρέμα και δασικό μονοπάτι.

Νότια: Με δάσος πεύκης (φυσική αναγέννηση), ρέμα και δασικό μονοπάτι.

Η αποκατάσταση της βλάστησης θα γίνει με φυσική αναγέννηση ή με πρόγραμμα τεχνητής αναδάσωσης.

Η απόφαση αυτή να δημοσιευθεί στην Εφημερίδα της Κυβερνήσεως.


Αθήνα, 13 Σεπτεμβρίου 2010

Ο Γενικός Γραμματέας Περιφέρειας
ΗΛΙΑΣ ΛΙΑΚΟΠΟΥΛΟΣ

ΤΟΠΟΓΡΑΦΙΚΟ ΣΧΕΔΙΑΓΡΑΜΜΑ

ΚΑΜΜΕΝΗΣ ΕΚΤΑΣΗΣ ΑΠΟ ΤΗΝ ΠΥΡΚΑΓΙΑ ΣΤΙΣ 19-05-2010 ΣΤΗΝ ΘΕΣΗ "ΑΛΩΝΑΚΙΑ- ΑΡΤΙΚΙΕΣ" ΠΕΡΙΦΕΡΕΙΑΣ ΔΗΜΟΥ ΜΕΓΑΡΩΝ


Εμβαδόν καμμένης έκτασης
Ε(1,2,3,...,10,11,1)=2,275 στρ.
Κλίμακα : 1/1000

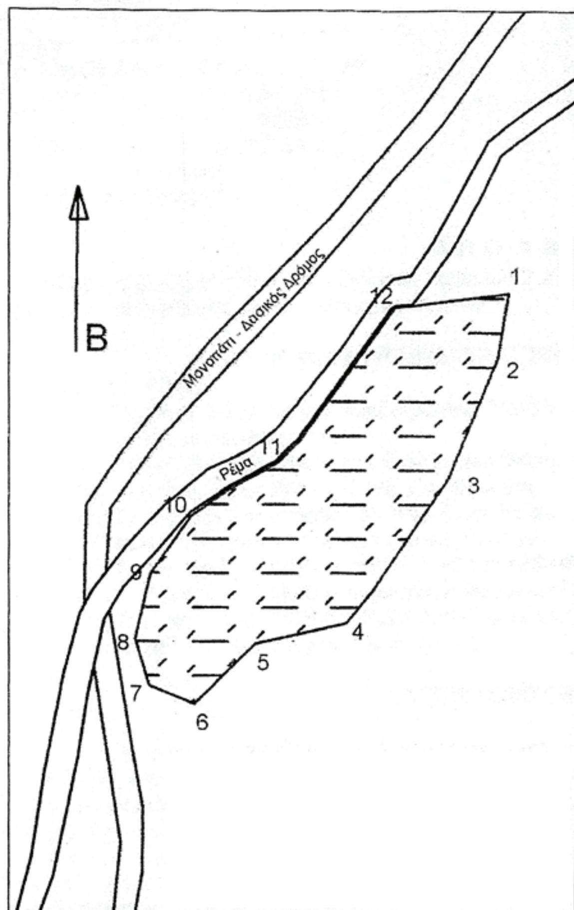

Υπόβαθρο...: Ορθοφωτοχάρτης
Αρ. Φύλλου : 440_212
κλίμακα........: 1:5000



Υπόβαθρο...: Πινακίδα ΓΥΣ
Αρ. Φύλλου : 6441/3
κλίμακα........: 1:5000

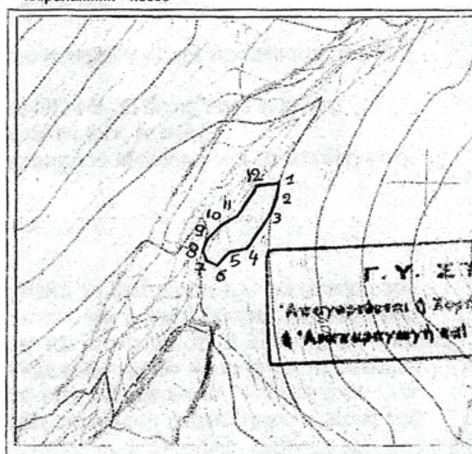

Ανήκει στην 2947/13.9.2010
Απόφαση του Γ.Γ.Π.Α.

ΕΘΝΙΚΟ ΤΥΠΟΓΡΑΦΕΙΟ
Για τεχνικούς λόγους στο σχεδιάγραμμα, έγινε σμίκρυνση, κατά ποσοστό 85%

Μέγαρα 11-08-2010
Η Συντάκτρια
Σερέτη Ανδριανή
Δασοπόνος

ΘΕΩΡΗΘΗΚΕ

Αθήνα 13-9-2010
Ο Γ.Γ.Π.Α.
ΗΛΙΑΣ ΝΑΚΟΠΟΥΛΟΣ

Αιγάλεω 7-9-2010
Ο Διευθυντής Δασών
Δυτ. Αττικής
Απόστολος Άνδρου
Δασολόγος

Μέγαρα 18-08-2010
Ο Δασάρχης α.α
Πέτρος Σακκάς
Δασολόγος

ΑΚΡΙΒΕΣ ΑΝΤΙΓΡΑΦΟ
Νικόλαος Παναγιώτης

Αριθμ. 113820/4566 (2)

Επικύρωση καθορισμού οριοθέτησης τμήματος του υδατορέματος «ΞΕΡΟΡΕΜΑ» στη θέση Παναγιά Δήμου Κλειτορίας Ν. Αχαΐας.

Ο ΓΕΝΙΚΟΣ ΓΡΑΜΜΑΤΕΑΣ
ΠΕΡΙΦΕΡΕΙΑΣ ΔΥΤΙΚΗΣ ΕΛΛΑΔΑΣ

Έχοντας υπόψη:

1. Το Ν. 3200/55 περί διοικητικής αποκέντρωσης, όπως τροποποιήθηκε και συμπληρώθηκε μεταγενέστερα.

2. Τις διατάξεις του Π.Δ. 39/83 περί μεταβιβάσεως αρμοδιοτήτων του Υπουργού Δημ. Έργων στις Περιφερειακές Υπηρεσίες.

3. Τις διατάξεις του άρθρου 66 του Ν. 1622/86 «περί Τοπικής Αυτοδιοίκησης, Περιφερειακής Ανάπτυξης και δημοκρατικού προγραμματισμού» όπως αντικαταστάθηκε με τις διατάξεις της παρ. 5 του άρθρου 33 του Ν. 1832/89.

4. Τις διατάξεις του Ν. 2503/97 «Διοίκηση, οργάνωση, στελέχωση της Περιφέρειας, ρύθμιση θεμάτων για την Τοπική Αυτοδιοίκηση και άλλες διατάξεις».

5. Την 33/98 εγκύκλιο του ΥΠΕΧΩΔΕ «Αστυνόμευση ρεμάτων και συντήρηση αντιπλ/κών έργων»

6. Το Ν. 3010/2002 «Εναρμόνιση του Ν. 1650/86 με τις οδηγίες 97/11 Ε.Ε & 96/61 Ε.Ε» και ειδικότερα τις διατάξεις του άρθρου 5 αυτού «Διαδικασία οριοθέτησης και ρυθμίσεις θεμάτων για τα υδατορέματα» καθώς και τις ισχύουσες διατάξεις της υπ' αριθμ. 3046/304/3-2-89 απόφασης του αναπληρωτή Υπουργού Υ.ΠΕ.ΧΩ.ΔΕ. και ειδικότερα του άρθρου 6 αυτής σχετικά με τη δόμηση κοντά στα ρέματα.

7. Την αρ. 9622/2-9-2002 απόφαση του Γεν. Γραμματέα Περιφέρειας Δυτικής Ελλάδας «περί αναθέσεως μέρους των αρμοδιοτήτων Γεν. Γραμματέα στο Διευθυντή Δημοσίων Έργων».

8. Το αρ. 11278/2005 (Φ.Ε.Κ 1434/18-10-2005, τ. Β') απόφαση του Γεν. Γραμματέα Περιφέρειας Δυτικής Ελλάδας «περί αναθέσεως μέρους των αρμοδιοτήτων Γεν. Γραμματέα στον Γεν. Διευθυντή ΠΔΕ».

9. Το από 16/07/2010 απόσπασμα από το πρακτικό αρ. 20/2010 της συνεδρίασης του Δημοτικού Συμβουλίου του Δήμου Κλειτορίας Ν. Αχαΐας (αρ. απόφασης 110/2010).

10. Το με αρ. πρωτ. Η 6188/13-09-2010 έγγραφο της Δ.Τ.Υ.Ν. Αχαΐας με το οποίο μας διαβίβασε την από το Σεπτέμβριο 2010 Τεχνική Έκθεση Υδρολογικής - Υδραυλικής μελέτης και Περιβαλλοντικών στοιχείων που συντάχθηκαν από την ΜΕΔΕ Ε.Ε. Χ. Σταματελάτος-Κ. Κατσαούνης και το από το Σεπτέμβριο 2010 Τοπογραφικό Διάγραμμα στο οποίο σημειώνονται με μπλε γραμμή (γραμμή οριοθέτησης) που καθορίζεται από τους αριθμούς 1, 2, 3, 4, 23, 24, 25 και κόκκινη γραμμή (γραμμή πλημμύρας) οι οριογραμμές καθορισμού της οριοθέτησης τμήματος του υδατορέματος «ΞΕΡΟΡΕΜΑ» στη θέση Παναγιά Δήμου Κλειτορίας Ν. Αχαΐας, όπως τα παραπάνω ελέγχθηκαν και θεωρήθηκαν από την υπόψη υπηρεσία (Δ.Τ.Υ.Ν. Αχαΐας), αποφασίζουμε:


Επικυρώνουμε τον καθορισμό των οριογραμμών του τμήματος του υδατορέματος «ΞΕΡΟΡΕΜΑ» στη θέση Παναγιά Δήμου Κλειτορίας Ν. Αχαΐας που φαίνονται στο Τοπογραφικό Διάγραμμα με μπλε και κόκκινη γραμμή και σημειώνονται με τους αριθμούς που αναγράφονται στην παραπάνω παρ. 10, όπως αυτές καθορίστηκαν από την Υδρολογική-Υδραυλική μελέτη που συντάχθηκε από την ΜΕΔΕ Ε.Ε. Χ. Σταματελάτος-Κ. Κατσαούνης, ελέγχθηκαν και θεωρήθηκαν από την Δ.Τ.Υ.Ν. Αχαΐας.

Η απόφαση αυτή να δημοσιευθεί στην Εφημερίδα της Κυβερνήσεως.

Πάτρα, 17 Σεπτεμβρίου 2010

Με εντολή Γενικού Γραμματέα Περιφέρειας
Ο Γενικός Διευθυντής ΠΔΕ
Δ. ΠΑΝΑΓΙΩΤΟΠΟΥΛΟΣ



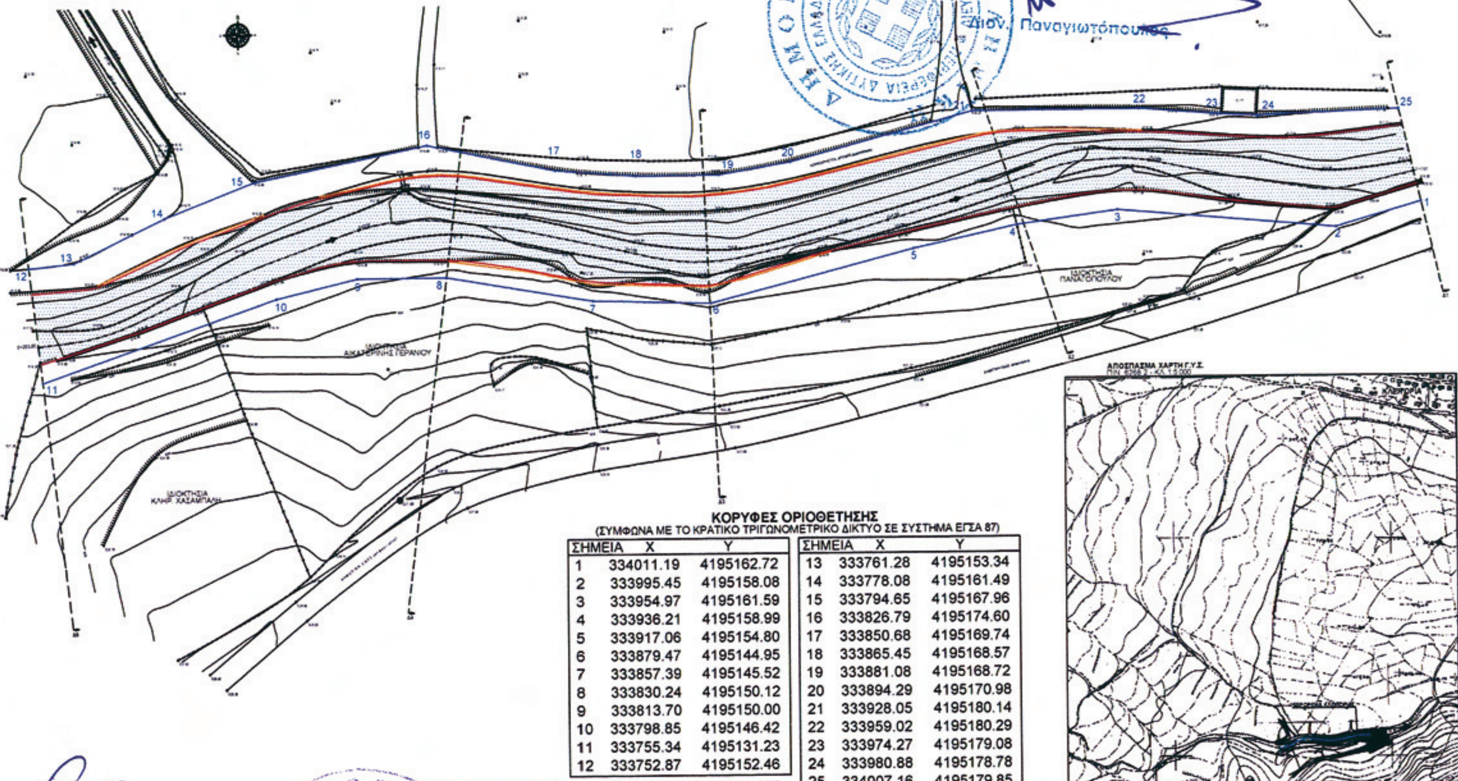

Ν. Α. ΑΧΑΪΑΣ - Δ. Τ. ΥΠΗΡΕΣΙΩΝ

ΜΕΛΕΤΗ ΟΡΙΟΘΕΤΗΣΕΩΝ ΧΕΙΜΑΡΡΩΝ
ΚΑΙ ΑΝΤΙΠΛΗΜΜΥΡΙΚΩΝ ΕΡΓΩΝ Ν. ΑΧΑΪΑΣ


ΟΡΙΣΤΙΚΗ ΜΕΛΕΤΗ
ΤΜΗΜΑΤΙΚΗΣ ΟΡΙΟΘΕΤΗΣΗΣ
ΤΟΥ ΡΕΜ. ΞΕΡΟΡΕΜΑ (ΞΕΡΟΠΟΤΑΜΟΣ)
ΤΟΥ ΔΗΜΟΥ ΚΛΕΙΤΟΡΙΑΣ
ΘΕΣΗ : ΠΑΝΑΓΙΑ

ΣΧΕΔΙΟ 1 : ΟΡΙΖΟΝΤΙΟΓΡΑΦΙΑ
ΚΛΙΜΑΚΑ 1:250

ΚΟΡΥΦΕΣ ΟΡΙΟΘΕΤΗΣΗΣ
(ΣΥΜΦΩΝΑ ΜΕ ΤΟ ΚΡΑΤΙΚΟ ΤΡΙΓΩΝΟΜΕΤΡΙΚΟ ΔΙΚΤΥΟ ΣΕ ΣΥΣΤΗΜΑ ΕΓΣΑ 87)

ΣΗΜΕΙΑ	X	Y	ΣΗΜΕΙΑ	X	Y
1	334011.19	4195162.72	13	333761.28	4195153.34
2	333995.45	4195158.08	14	333778.08	4195161.49
3	333954.97	4195161.59	15	333794.65	4195167.96
4	333936.21	4195158.99	16	333826.79	4195174.60
5	333917.06	4195154.80	17	333850.68	4195169.74
6	333879.47	4195144.95	18	333865.45	4195168.57
7	333857.39	4195145.52	19	333881.08	4195168.72
8	333830.24	4195150.12	20	333894.29	4195170.98
9	333813.70	4195150.00	21	333928.05	4195180.14
10	333798.85	4195146.42	22	333959.02	4195180.29
11	333755.34	4195131.23	23	333974.27	4195179.08
12	333752.87	4195152.46	24	333980.88	4195178.78
			25	334007.16	4195179.85

ΑΠΟΣΠΑΣΜΑ ΧΑΡΤΗ Γ.Υ.Σ.

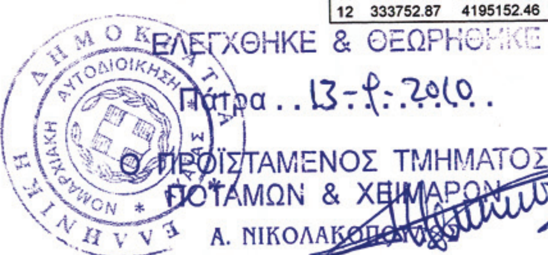

ΜΕΛΕΤΗΤΙΚΗ ΕΤΑΙΡΕΙΑ ΔΥΤΙΚΗΣ ΕΛΛΑΔΑΣ - ΜΕΔΕ
Β. ΧΡΙΣΤΟΠΟΥΛΟΣ - Α. ΑΛΕΒΙΖΟΣ - Η. ΚΕΝΤΡΟΣ Ε.Ε.
ΒΥΡΩΝΟΣ 6 - 262 24 ΠΑΤΡΑ - ΤΗΛ. 2610 323466, 342550
Α.Φ.Μ. 099782854 - Δ.Ο.Υ. Γ' ΠΑΤΡΩΝ

ΕΛΕΓΧΘΗΚΕ & ΘΕΩΡΗΘΗΚΕ
Πάτρα 13-9-2010
Ο ΠΡΟΪΣΤΑΜΕΝΟΣ ΤΜΗΜΑΤΟΣ
ΠΟΤΑΜΩΝ & ΧΕΙΜΑΡΡΩΝ
Α. ΝΙΚΟΛΑΚΟΠΟΥΛΟΣ

ΕΛΛΗΝΙΚΗ ΔΗΜΟΚΡΑΤΙΑ
ΝΟΜΑΡΧΙΑΚΗ ΑΥΤΟΔΙΟΙΚΗΣΗ ΑΧΑΪΑΣ

ΕΘΝΙΚΟ ΤΥΠΟΓΡΑΦΕΙΟ
Για τεχνικούς λόγους στο σχεδιάγραμμα, έγινε σμίκρυνση, κατά ποσοστό 82%

Αριθμ. 1971 (3)

Κήρυξη ως αναδασωτέας έκτασης 30,933 στρ στη θέση «Κλημάτι» περιφέρειας Δ.Δ. Κομηλιού Δήμου Απολλώνιων Νομού Λευκάδας».

Ο ΓΕΝΙΚΟΣ ΓΡΑΜΜΑΤΕΑΣ
ΠΕΡΙΦΕΡΕΙΑΣ ΙΟΝΙΩΝ ΝΗΣΙΩΝ

Έχοντας υπόψη:

1. Τις διατάξεις:

α) Του άρθρου 117 παρ. 3 του Συντάγματος της Ελλάδας.

β) Του Ν. 3200/55 περί διοικητικής αποκέντρωσης όπως αυτές τροποποιήθηκαν μεταγενέστερα.

γ) Του Ν. 2503/30-5-1997 «Διοίκηση, Οργάνωση, στελέχωση της Περιφέρειας κλπ»

δ) Του Ν. 998/79 «περί προστασίας δασών κ.τ.λ.» και ειδικότερα του άρθρου 41 παρ 1δ, του άρθρου 38 παρ. 1.

ε) Του Ν. 3208/2003 «Προστασία δασικών οικοσυστημάτων, κατάρτιση δασολογίου, ρύθμιση εμπράγματων δικαιωμάτων επί δασών και δασικών εν γένει εκτάσεων και άλλες διατάξεις».

2. Τις εξής διαταγές του Υπ. Γεωργίας:

α) 160417/1180/8-7-80

β) 182447/3049/24-9-80

3. Την αριθ. 1776/16.8.10 πρόταση της αρμόδιας Διεύθυνσης Δασών Λευκάδας σχετικά με την κήρυξη ως αναδασωτέας της αναφερόμενης στο θέμα έκτασης, αποφασίζουμε:

Κηρύσσουμε ως αναδασωτέα την δασική έκταση εμβαδού 30,933 στρ (τριάντα στρεμμάτων και εννιακοσίων τριάντα τριών χιλιοστών του στρέμματος). Η έκταση αυτή που βρίσκεται στην θέση «Κλημάτι», περιφέρειας Δ.Δ. Κομηλιού, Δήμου Απολλώνιων Νομού Λευκάδας, απεικονίζεται με τα στοιχεία Α, Β, Γ, ..., Ρ, Σ, Α στο προσαρτημένο στην παρούσα απόφαση μας διάγραμμα το οποίο αποτελεί αναπόσπαστο μέρος αυτής και έχει όρια:

Βόρεια: Με δασική έκταση

Νότια: Με δασική έκταση

Ανατολικά: Με δρόμο

Δυτικά: Με χώρο απόρριψης απορριμμάτων.

Σκοποί της κήρυξης της ανωτέρω έκτασης ως αναδασωτέας είναι η διατήρηση του δασικού χαρακτήρα αυτής, ο αποκλεισμός διάθεσής της για άλλη χρήση και η αποκατάσταση της καταστροφείσης από πυρκαγιά δασικής βλάστησης αποτελούμενης από αείφυλλα πλατύφυλλα (η υπόψη έκταση πριν τη καταστροφή της αποτελούσε δασική έκταση αείφυλλων πλατύφυλλων).

Η απόφαση αυτή να δημοσιευθεί στην Εφημερίδα της Κυβερνήσεως.

Κέρκυρα, 8 Σεπτεμβρίου 2010

Ο Γενικός Γραμματέας Περιφέρειας
ΚΩΝΣΤΑΝΤΙΝΟΣ ΓΕΩΡΓΑΛΙΔΗΣ


ΕΛΛΗΝΙΚΗ ΔΗΜΟΚΡΑΤΙΑ
ΠΕΡΙΦΕΡΕΙΑ ΙΟΝΙΩΝ ΝΗΣΙΩΝ
ΓΕΝΙΚΗ ΔΙΕΥΘΥΝΣΗ ΠΕΡΙΦΕΡΕΙΑΣ
ΔΙΕΥΘΥΝΣΗ ΔΑΣΩΝ (Ν. ΛΕΥΚΑΔΑΣ)

ΤΟΠΟΓΡΑΦΙΚΟ ΔΙΑΓΡΑΜΜΑ


Δασικής έκτασης που κάηκε 30,933 στρ
θέση «Κλημάτι» Δ.Δ. Κομηλιού
Δήμου Απολλωνίων
ΚΛΙΜΑΚΑ 1:2000

Ανήκει στην αριθ. 1971/8-9-10 απόφαση του Γενικού Γραμματέα Περιφέρειας Ιόνιων Νησιών

ΕΘΝΙΚΟ ΤΥΠΟΓΡΑΦΕΙΟ
Για τεχνικούς λόγους στο σχεδιάγραμμα, έγινε σμίκρυνση, κατά ποσοστό 82%

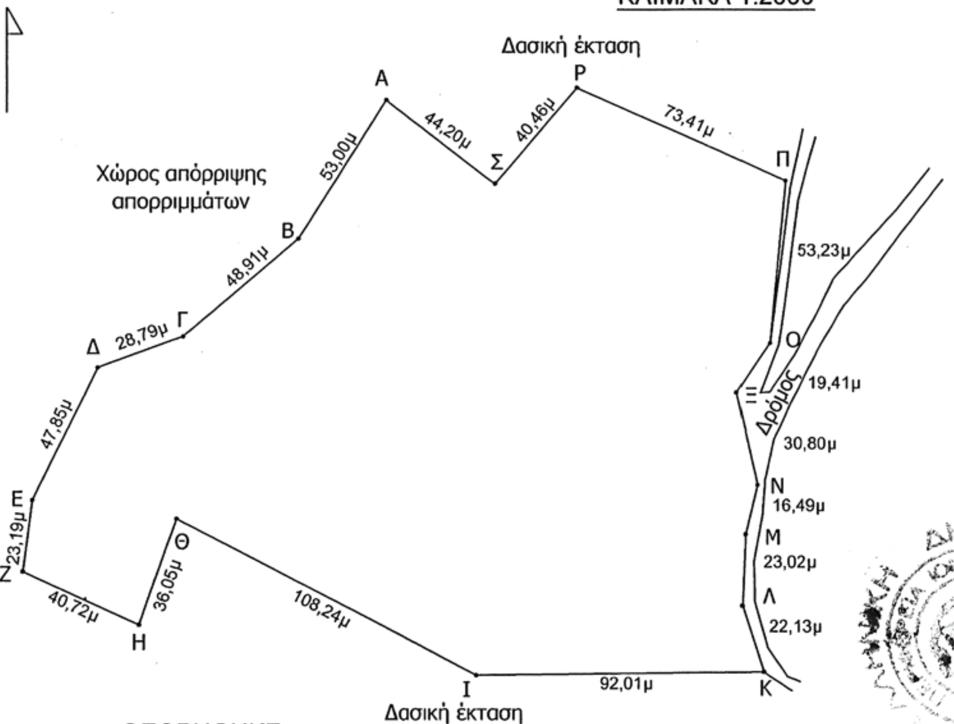

ΑΠΟΣΠΑΣΜΑ ΧΑΡΤΗ ΕΥΡΥΤΕΡΗΣ ΠΕΡΙΟΧΗΣ
ΚΛΙΜΑΚΑ 1:25000

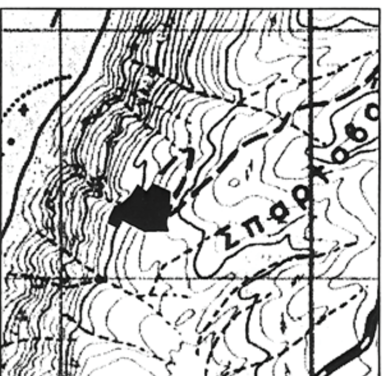

Θέση της έκτασης

ΑΚΡΙΒΕΣ ΑΝΤΙΓΡΑΦΟ
Λευκάδα 17-9-2010
ΚΟΚΟΛΗΣ ΑΓΓΕΛΟΣ
Διοικητικός υπάλληλος με Α' βαθμό

ΘΕΩΡΗΘΗΚΕ
Κέρκυρα 8-9-2010
Ο
Γενικός Γραμματέας Π.Ι.Ν
ΚΩΝΣΤΑΝΤΙΝΟΣ ΓΕΩΡΓΑΛΙΔΗΣ

Λευκάδα 16-8-2010
Ο
Διευθυντής Δασών
Γ. Λάμπρης
Δασολόγος

Λευκάδα 16-8-2010
Ο
Συντάκτης
Α. Κοντογεώργης
Δασοπόνος

Αριθμ. 2946 (4)

Κήρυξη ως αναδασωτέας έκτασης εμβαδού 0,557 στρ. στη θέση «Μαυρατζά» περιφέρειας δήμου Μεγάρων Αττικής.

Ο ΓΕΝΙΚΟΣ ΓΡΑΜΜΑΤΕΑΣ ΠΕΡΙΦΕΡΕΙΑΣ ΑΤΤΙΚΗΣ

Έχοντας υπόψη:

1. Τις περί Διοικητικής Αποκέντρωσης διατάξεις του ν. 3200/1955, όπως τροποποιήθηκε μεταγενέστερα και ισχύει.
2. Τον Ν. 2503/97 «Διοίκηση, Οργάνωση Περιφέρειας κ.λπ.»
3. Την παρ. 3 του άρθ. 117 του Συντάγματος.
4. Τις διατάξεις των αρθρ. 41 παρ. 1 και 38 παρ1 του Ν. 998/79 «Περί προστασίας των δασών και δασικών εν γένει εκτάσεων της χώρας».
5. Τις υπ' αριθμ' 160417/1180/8-7-80 και 182447/3049/24-9-80 δ/γές Υπ. Γεωργίας.
6. Την υπ' αριθμ' 3452/27.8.2010 πρόταση του Δασαρχείου Μεγάρων και τη σχετική εισήγηση της Δ/νσης Δασών Δυτ. Αττικής, αποφασίζουμε:

Κηρύσσουμε ως αναδασωτέα λόγω εκχέρσωσης, με σκοπό τη διατήρηση του χαρακτήρα του δάσους ώστε να αποκλεισθεί η διάθεση της για άλλο σκοπό, την έκταση δάσους εμβαδού πεντακοσίων πενήντα επτά χιλιοστών του στρέμματος (0,557 στρεμ.) που βρίσκεται στη θέση «Μαυρατζά» περιφέρειας δήμου Μεγάρων Αττικής και προσδιορίζεται με στοιχεία 1, 2, 3, 4, 5, 6, 7, 1 στο τοπ. διάγραμμα κλ. 1:1000, τον Ο/Φ 440_212 και στην πιν. Γ.Υ. Σ. 6440/8 κλ. 1:5000, τα οποία αποτελούν αναπόσπαστο μέρος της απόφασης αυτής και συνορεύει:

Ανατολικά: Με πρανές δρόμου και μη δασική έκταση.
Δυτικά: Με δασική έκταση (ρέμα).
Βόρεια: Με δρόμο.
Νότια: Με δασική έκταση (ρέμα).

Η αποκατάσταση της βλάστησης θα γίνει με φυσική αναγέννηση ή με πρόγραμμα τεχνητής αναδάσωσης.

Η απόφαση αυτή να δημοσιευθεί στην Εφημερίδα της Κυβερνήσεως.


Αθήνα, 13 Σεπτεμβρίου 2010

Ο Γενικός Γραμματέας Περιφέρειας
ΗΛΙΑΣ ΛΙΑΚΟΠΟΥΛΟΣ

ΤΟΠΟΓΡΑΦΙΚΟ ΣΧΕΔΙΑΓΡΑΜΜΑ

ΚΑΜΜΕΝΗΣ ΕΚΤΑΣΗΣ ΑΠΟ ΤΗΝ ΠΥΡΚΑΓΙΑ ΣΤΗΝ ΘΕΣΗ "ΜΑΥΡΑΤΖΑ" ΠΕΡΙΦΕΡΕΙΑΣ ΔΗΜΟΥ ΜΕΓΑΡΩΝ


Εμβαδόν καμμένης έκτασης
Ε(1,2,3,...,6,7)=0,557 στρ.
Κλίμακα : 1/1000

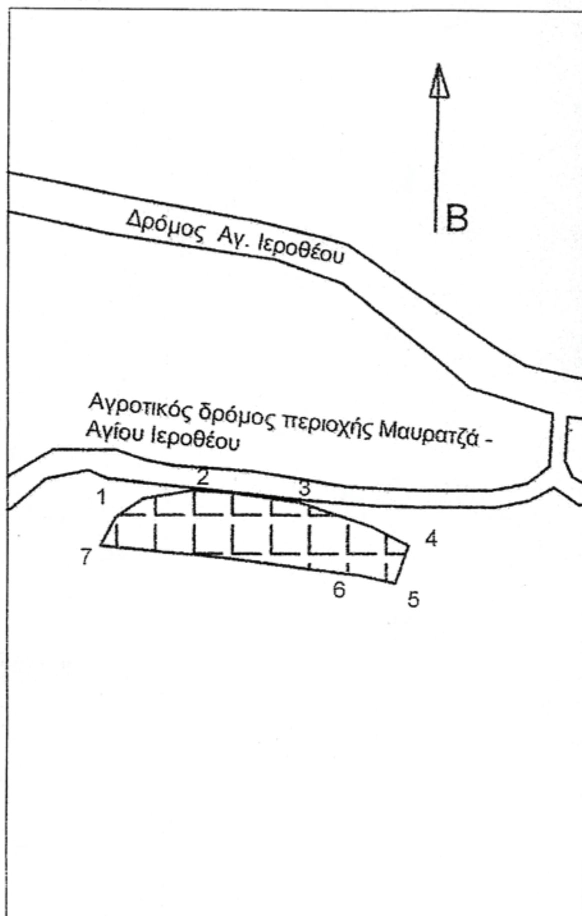

Υπόβαθρο...: Ορθοφωτοχάρτης
Αρ. Φύλλου : 440_212
κλίμακα........: 1:5000



Υπόβαθρο...: Πινακίδα ΓΥΣ
Αρ. Φύλλου : 6440/8
κλίμακα........: 1:5000

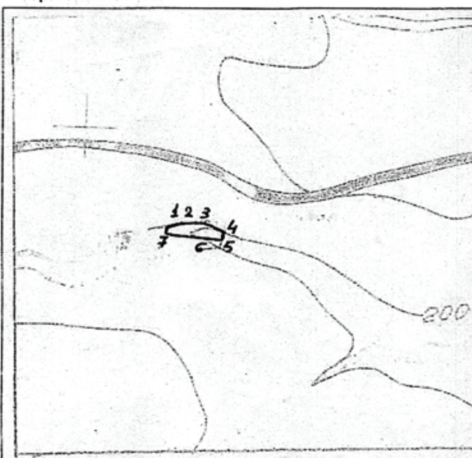

Ανήκει στην 2946/13.9.2010
Απόφαση του Γ.Γ.Π.Α.



Μέγαρα 27 - 08-2010
Η Συντάκτρια
Σερένα Ανδριανή
Δασοπόνος

ΘΕΩΡΗΘΗΚΕ

Αθήνα 13.9.2010
Ο Γ.Γ.Π.Α.
ΗΛΙΑΣ ΛΙΑΚΟΠΟΥΛΟΣ

Αιγάλεω 7.9.2010
Ο Διευθυντής Δασών
Δυτ. Αττικής
Απόστολος Άνδρου
Δασολόγος

Μέγαρα 27-8-2010
Ο Δασάρχης α.α
ΠΕΤΡΟΣ ΣΑΚΚΑΣ
ΔΑΣΟΛΟΓΟΣ





ΑΚΡΙΒΕΣ ΑΝΤΙΓΡΑΦΟ



0400528061010000 8

ΑΠΟ ΤΟ ΕΘΝΙΚΟ ΤΥΠΟΓΡΑΦΕΙΟ
ΚΑΠΟΔΙΣΤΡΙΟΥ 34 * ΑΘΗΝΑ 104 32 * ΤΗΛ. 210 52 79 000 * FAX 210 52 21 004
ΗΛΕΚΤΡΟΝΙΚΗ ΔΙΕΥΘΥΝΣΗ: http://www.et.gr – e-mail: webmaster.et@et.gr